

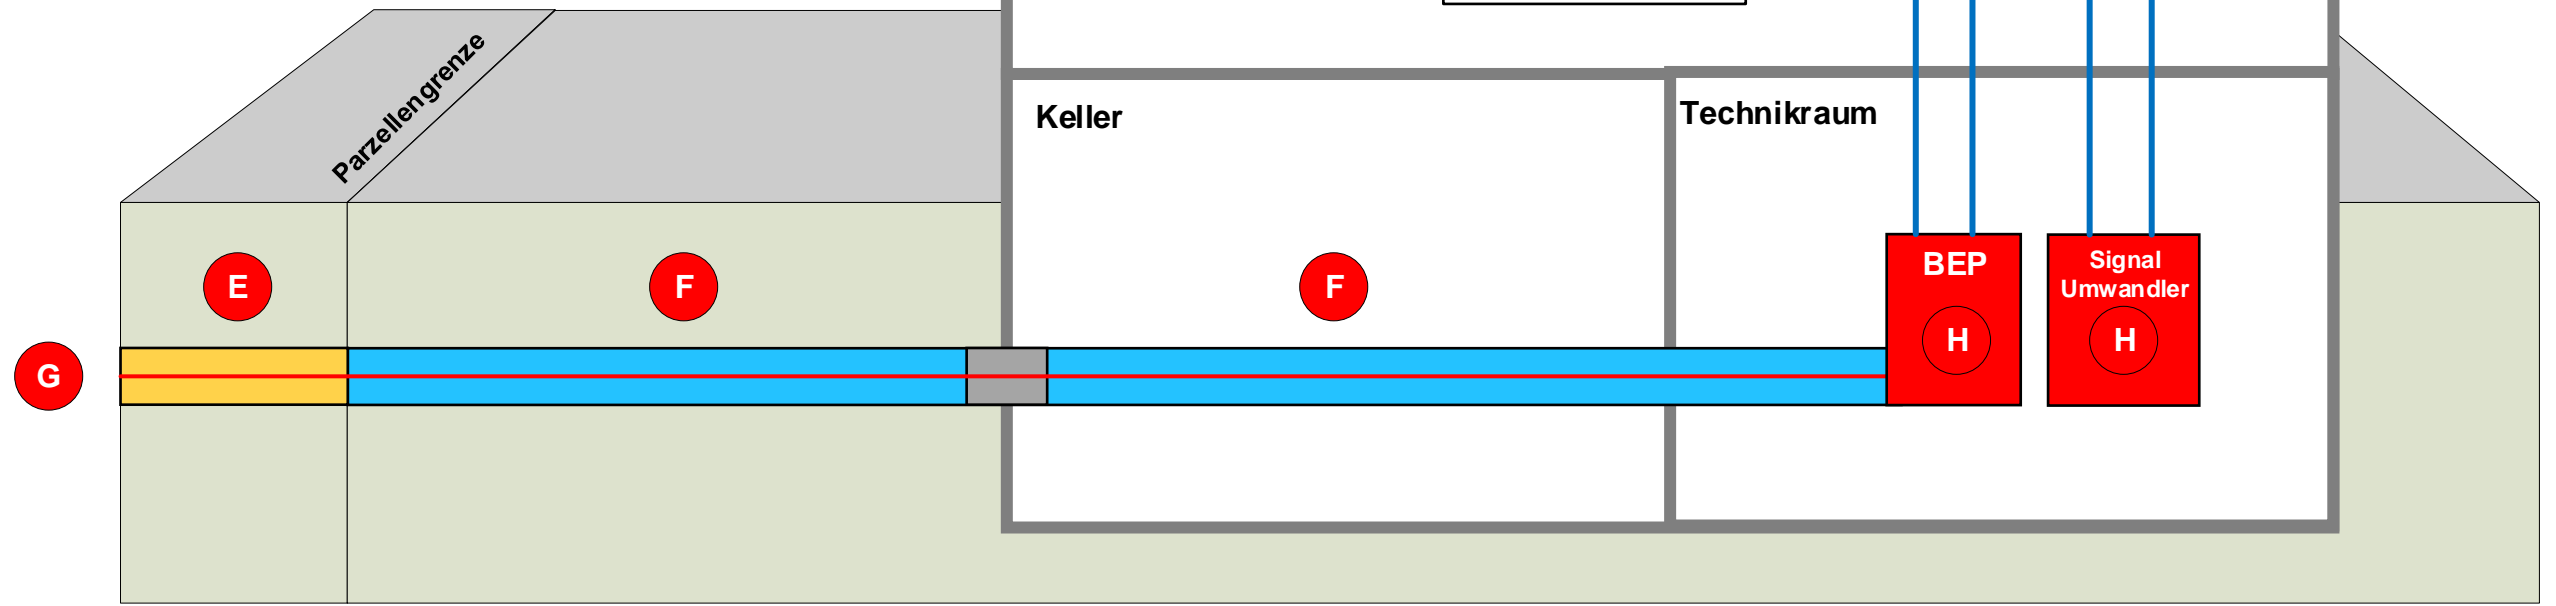
Legende:



orange Parzellenanschluss
 im Eigentum des EW Rümlang

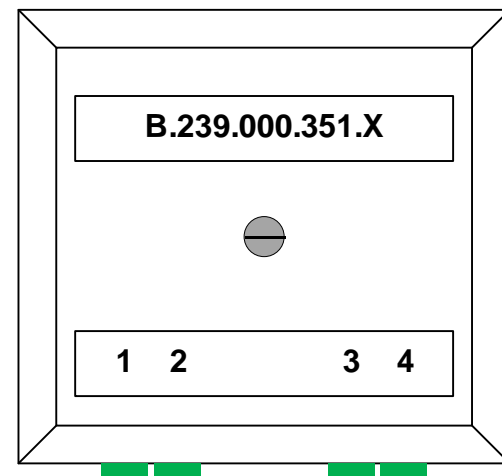
rot Glasfaser-Kabel, BEP und Signalwandler
 im Eigentum des EW Rümlang

blau bauliche Voraussetzung
 im Eigentum des Netzanschlussnehmers

BEP Building Entry Point
 FTTH Fiber to the Home
 OTO Optical Telecommunications Outlet
 CPE/ONU Kundenmodem
 MFH Mehrfamilienhaus
 MMD Multimediadose Radio/TV + Ethernet
 MMV Multimediaverteiler
 RFOG Radio Frequency over Glass
 RTV Radio / TV
 VT Verteiler



 Energie und Kommunikation	 netpartner AG Allee 1B CH-6210 Sursee	+41 (0) 41 531 18 90 info@netpartner.ch netpartner.ch	Ausgabe	Name	Anlage: EW Rümlang
			06.02.2020	Fabian Künzi	Titel: Gebäudeerschliessung + Inhouse
			24.09.2020	Fabian Künzi	
			01.04.2021	Fabian Künzi	
-	-	-	Datei:	2021-04-01_EWR_Technischer Leitfaden FTTH Installation_Grafiken.vsd	





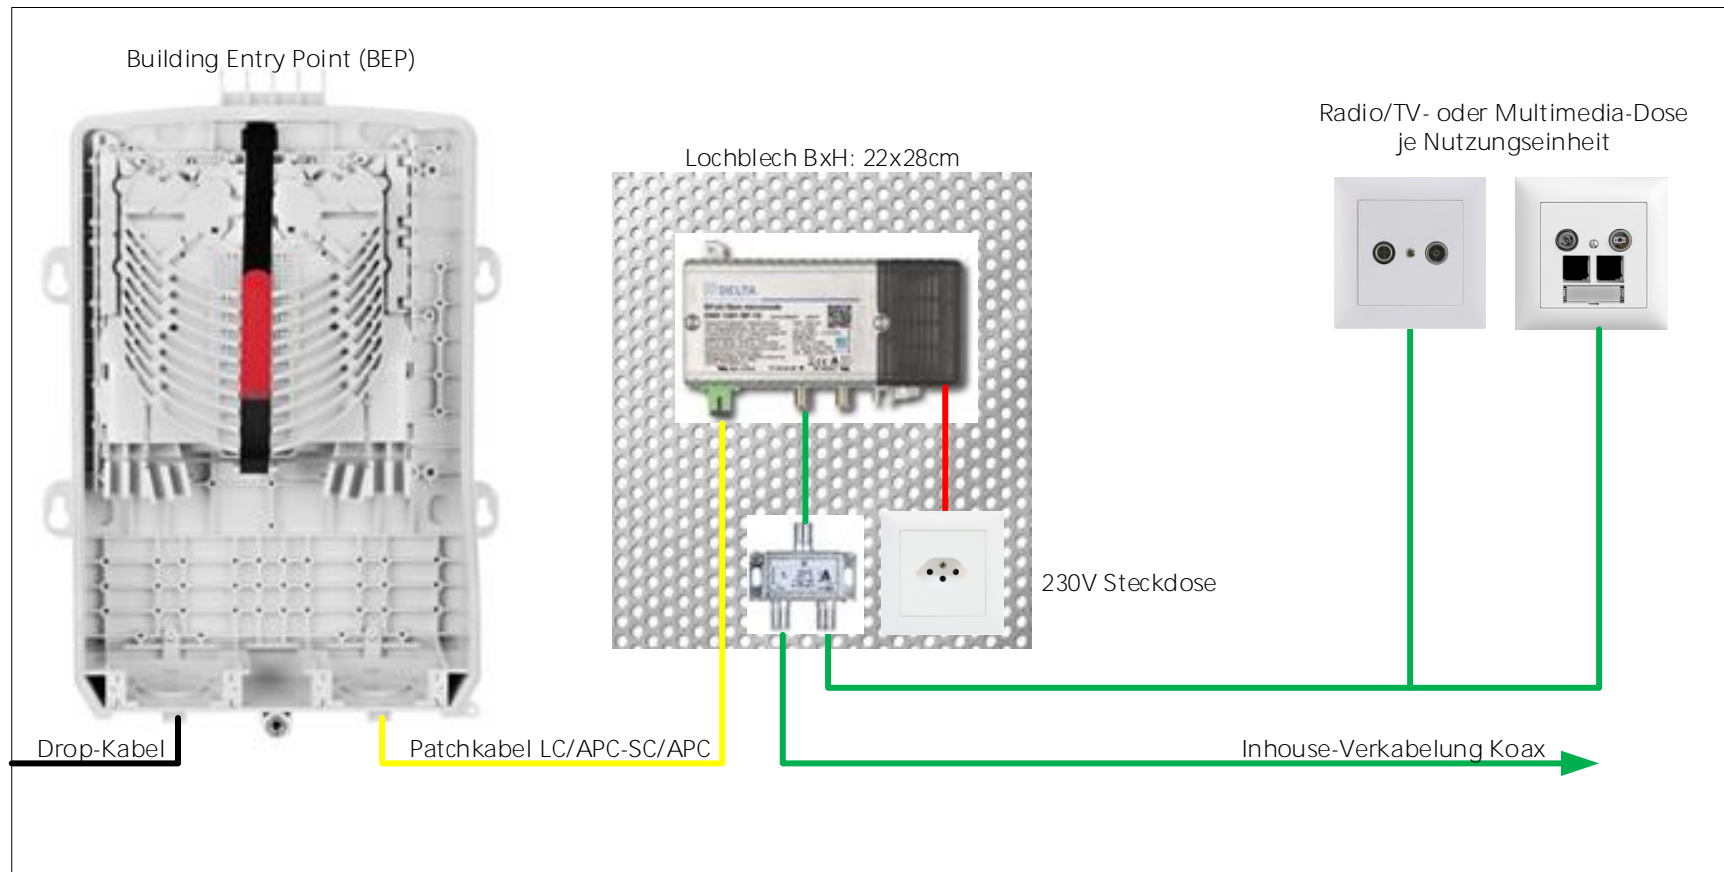
Faser Nr. 1: EW Rümlang



Faser Nr. 2: Weitere Fernmeldedienstanbieterin

Faser Nr. 3: Reserve, nicht auf Stecker geführt

Faser Nr. 3: Reserve, nicht auf Stecker geführt

 Energie und Kommunikation	 netpartner AG Allee 1B CH-6210 Sursee	+41 (0) 41 531 18 90 info@netpartner.ch netpartner.ch	Ausgabe	Name	Anlage: EW Rümlang
			06.02.2020	Fabian Künzi	Titel: OTO-Dose
			-	-	
			-	-	
			-	-	Datei: 2021-04-01_EWR_Technischer Leitfaden FTTH Installation_Grafiken.vsdx



 Energie und Kommunikation	 netpartner AG +41 (0) 41 531 18 90 Allee 1B info@netpartner.ch CH-6210 Sursee netpartner.ch	Ausgabe	Name	Anlage: Ew Rümlang
		06.02.2020	Fabian Künzi	Titel: RFOG-Lösung
		-	-	
		-	-	
		-	-	
		Datei:	2021-04-01_EWR_Technischer Leitfaden FTTH Installation_Grafiken.vsdx	

